


Plan projet 2

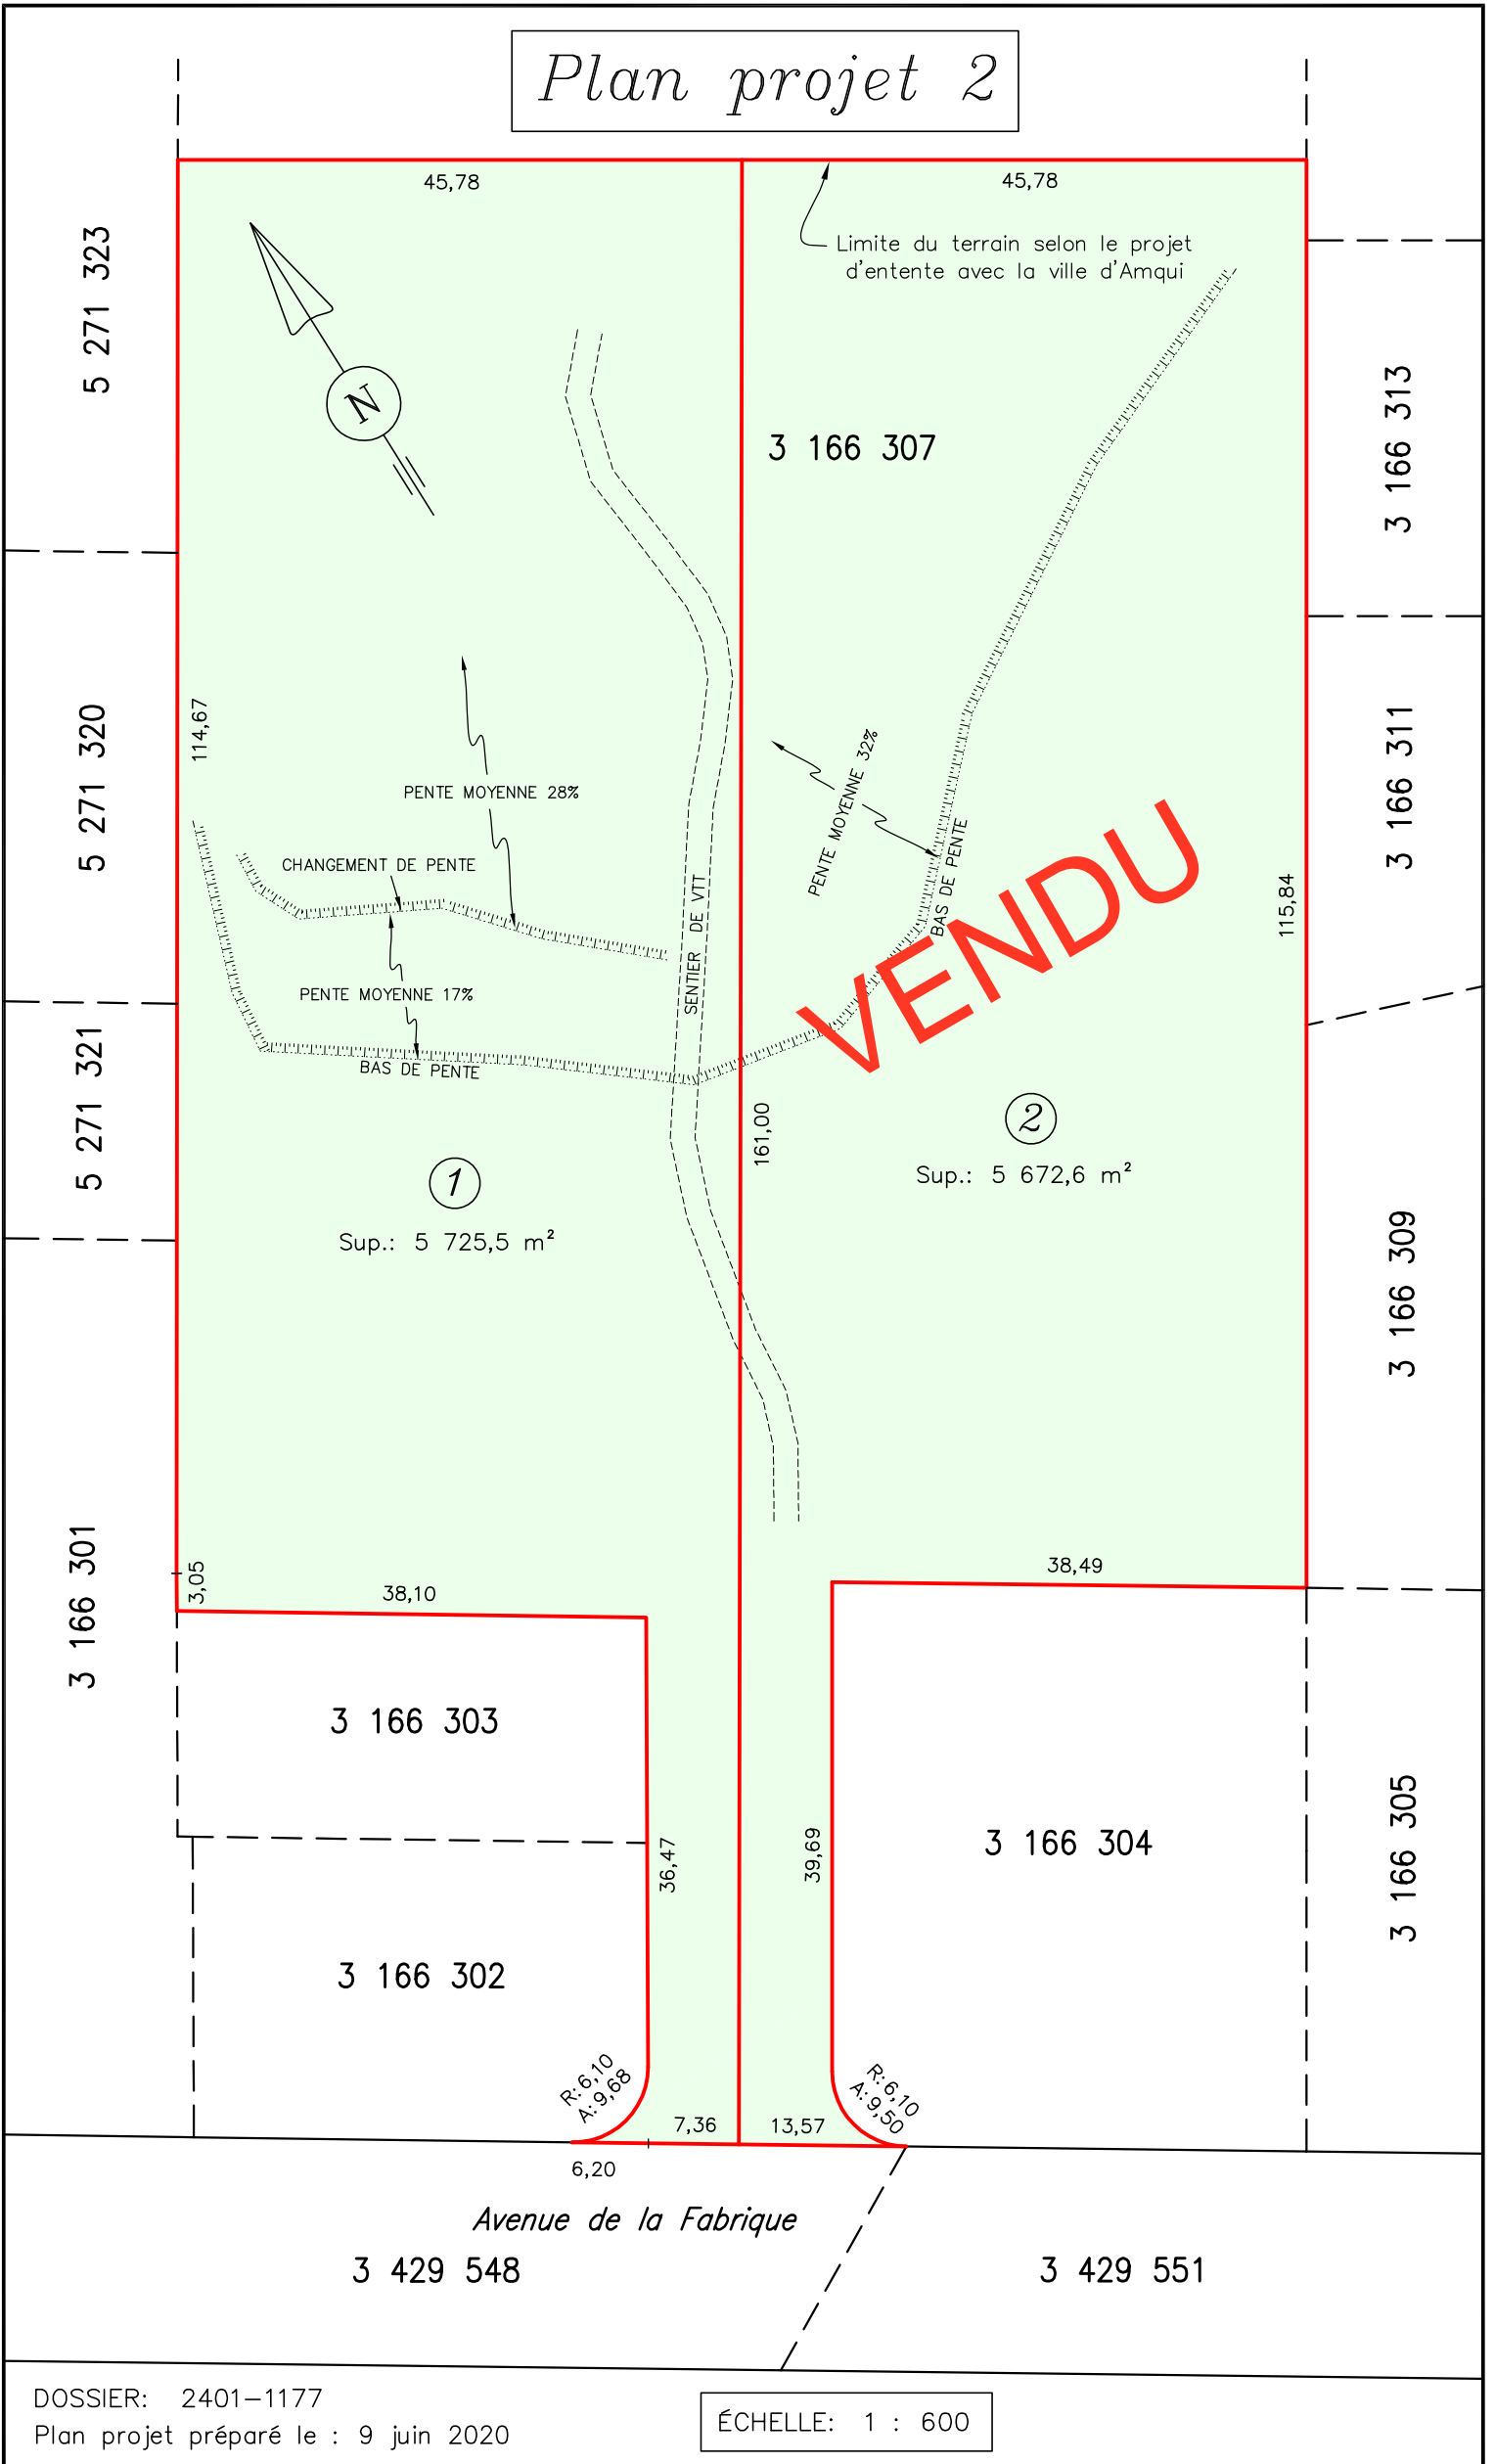

DOSSIER: 2401-1177

Plan projet préparé le : 9 juin 2020

ÉCHELLE: 1 : 600